


- NAAM** locatiennaam
- ingreep** omschrijving Ingreep met verwijzing naar bijbehorende detailtekening
- dekgrondberging (natuur)
 - dekgrondberging (landbouw)
 - dekgrondberging onder rivierversuiming
 - dekgrondberging boven huidig maaiveld
 - dekgrondberging met drijvende verwerking
 - stroomgeulverbreding
 - weerdverlaging
 - onvergraven weerd
 - Maas
 - overig water
 - overige delen Grensmaasproject
 - onvergraven grondland of -oever
 - aanvulling dekgrond boven maaiveld
 - puntverontreiniging
 - aanpassing of aanleg kunstwerk
 - verdieping water t.b.v. drijvende verwerkingsinstallatie
 - zoekgebied uitvoeringselementen (kantoor-units, werkplaats, etc.)
 - te amoveren
 - bestaande kade
 - te amoveren verharde weg
 - aan te leggen openbare weg
 - te amoveren onverharde weg
 - tijdelijke werkweg
 - tijdelijke werkwegkruising
 - hoogwaterbrug
 - bestaande hoofdleiding
 - klei-bentonietenscherm
 - aan te leggen oever- en/of bodemverdediging
 - tijdelijke waterloop
 - tijdelijke invaart
 - ecologische verbinding
- 0 m 100 m 500 m

- definitief op te hogen kades
- tijdelijk op te hogen kades
- nieuw aan te leggen kades
- tijdelijk op te hogen kades reeds uitgevoerd
- 59 m lengte definitief op te hogen kades
- 59 m lengte tijdelijk op te hogen kades
- 59 m lengte nieuw aan te leggen kades
- 70 m tijdelijk op te hogen kades reeds uitgevoerd

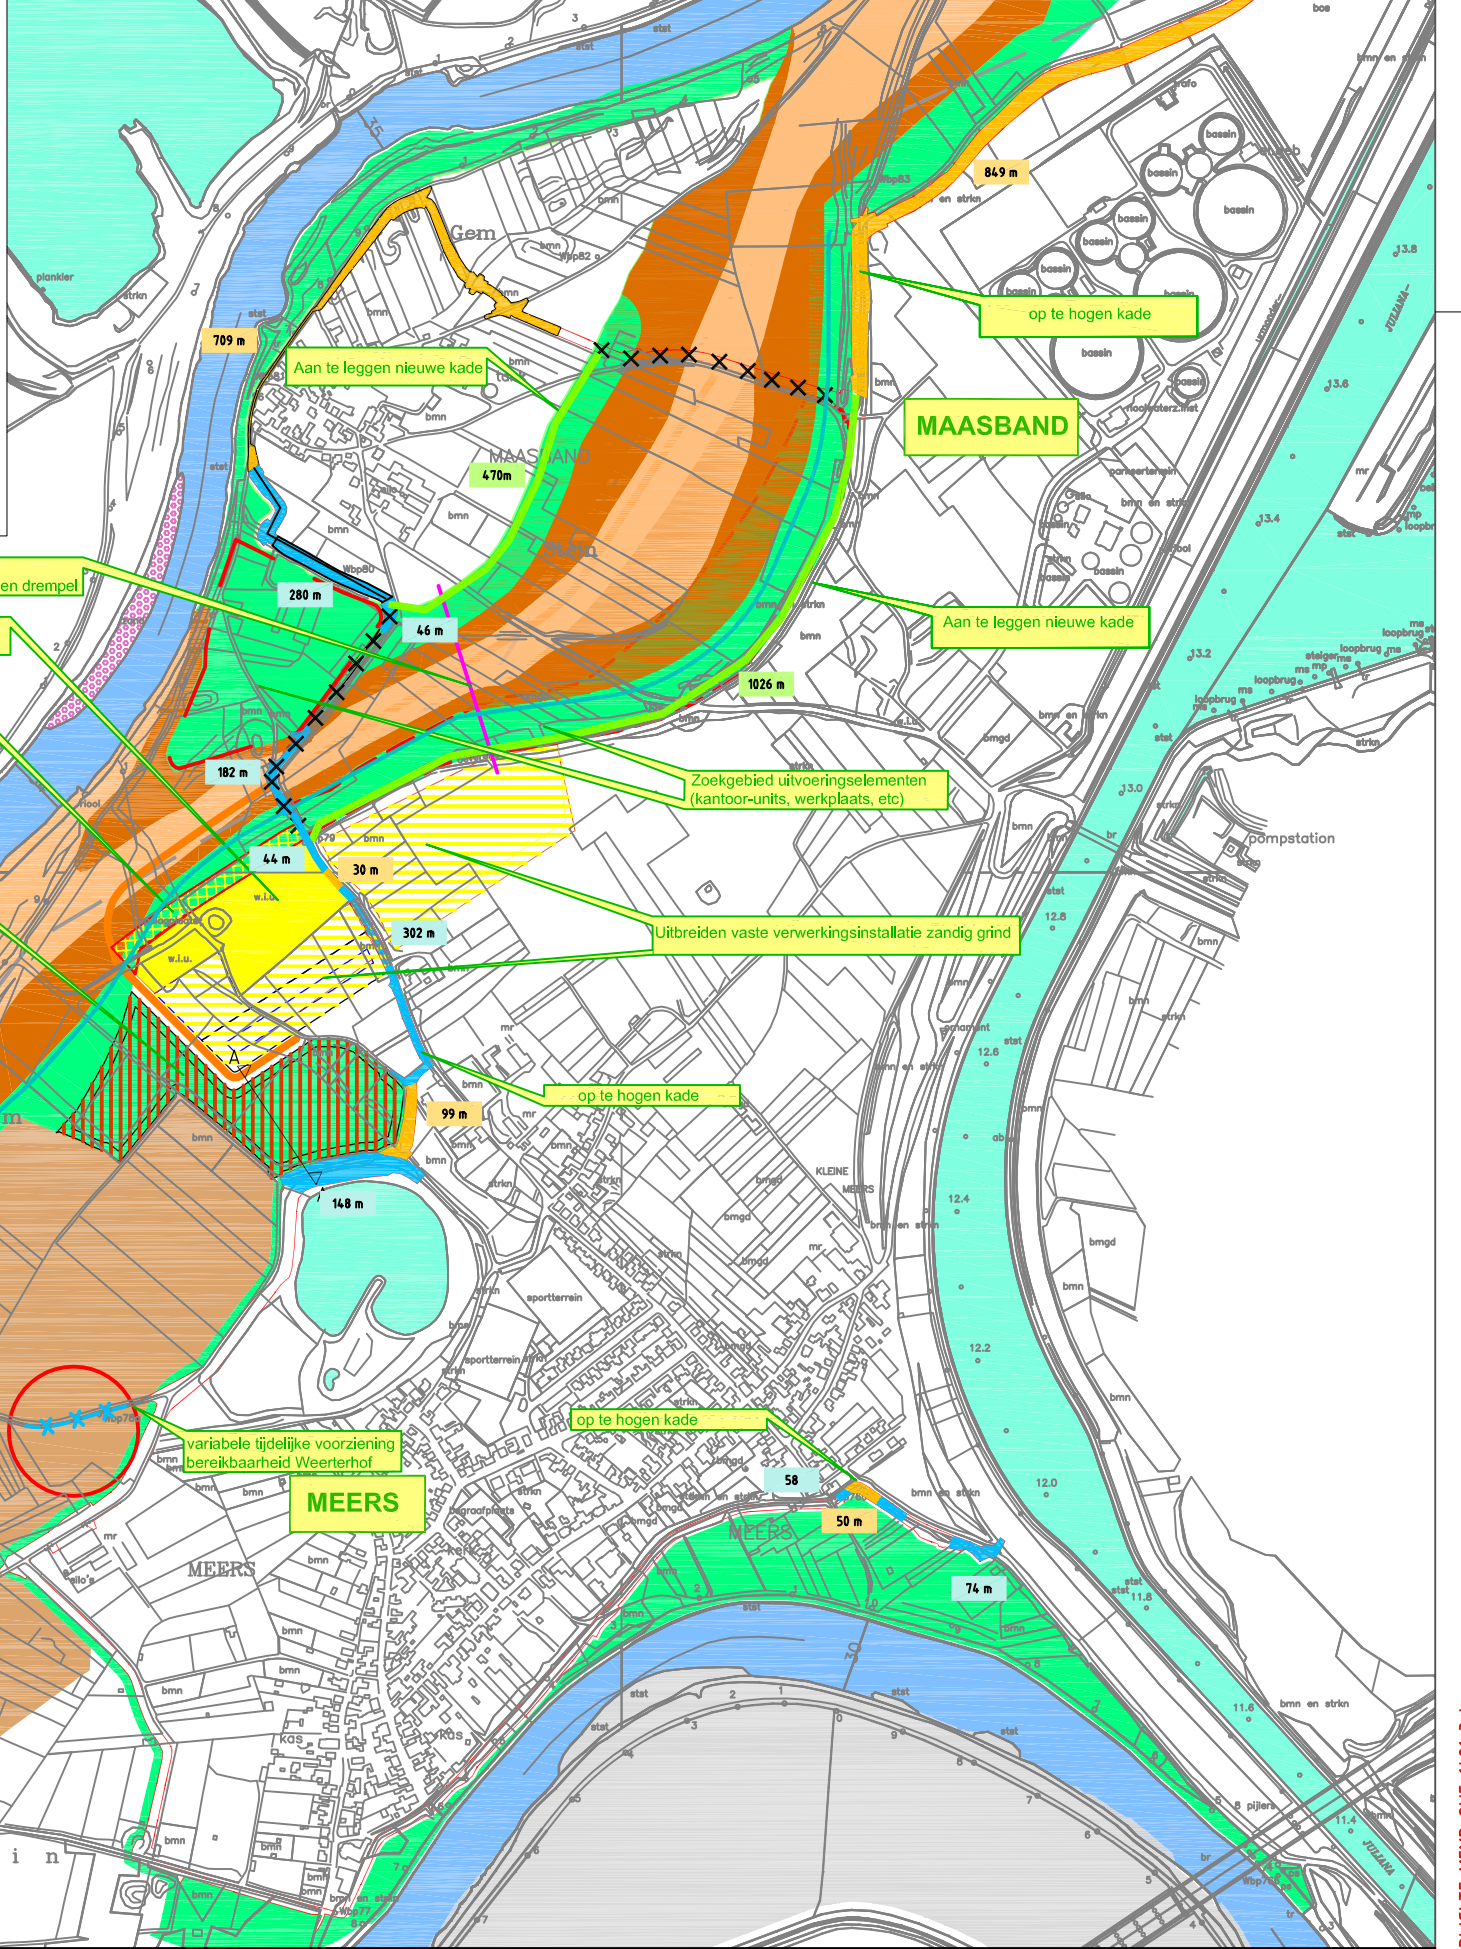

| Grensmaasplan | | Overzichtstekening | | Meers - Maasband | |
|--------------------------------|-----------|------------------------|----------------------------|------------------|--|
| 3 | 23-6-2014 | GvR | teksten | | |
| 1 | 16-8-2012 | GvR | Definitief | | |
| A | 10-7-2012 | GvR | Concept | | |
| Versie | Datum | Getekend | Omschrijving | | |
| Ref. TE-MEMB-OVE-1491-3 | | | | | |
| Schaal: 1 : 10000 | | | formaat A3 Versie 3 | | |
| Getekend : | | Gecontroleerd : | | Accoord : | |
| GvR | | FV | | RAK | |

